


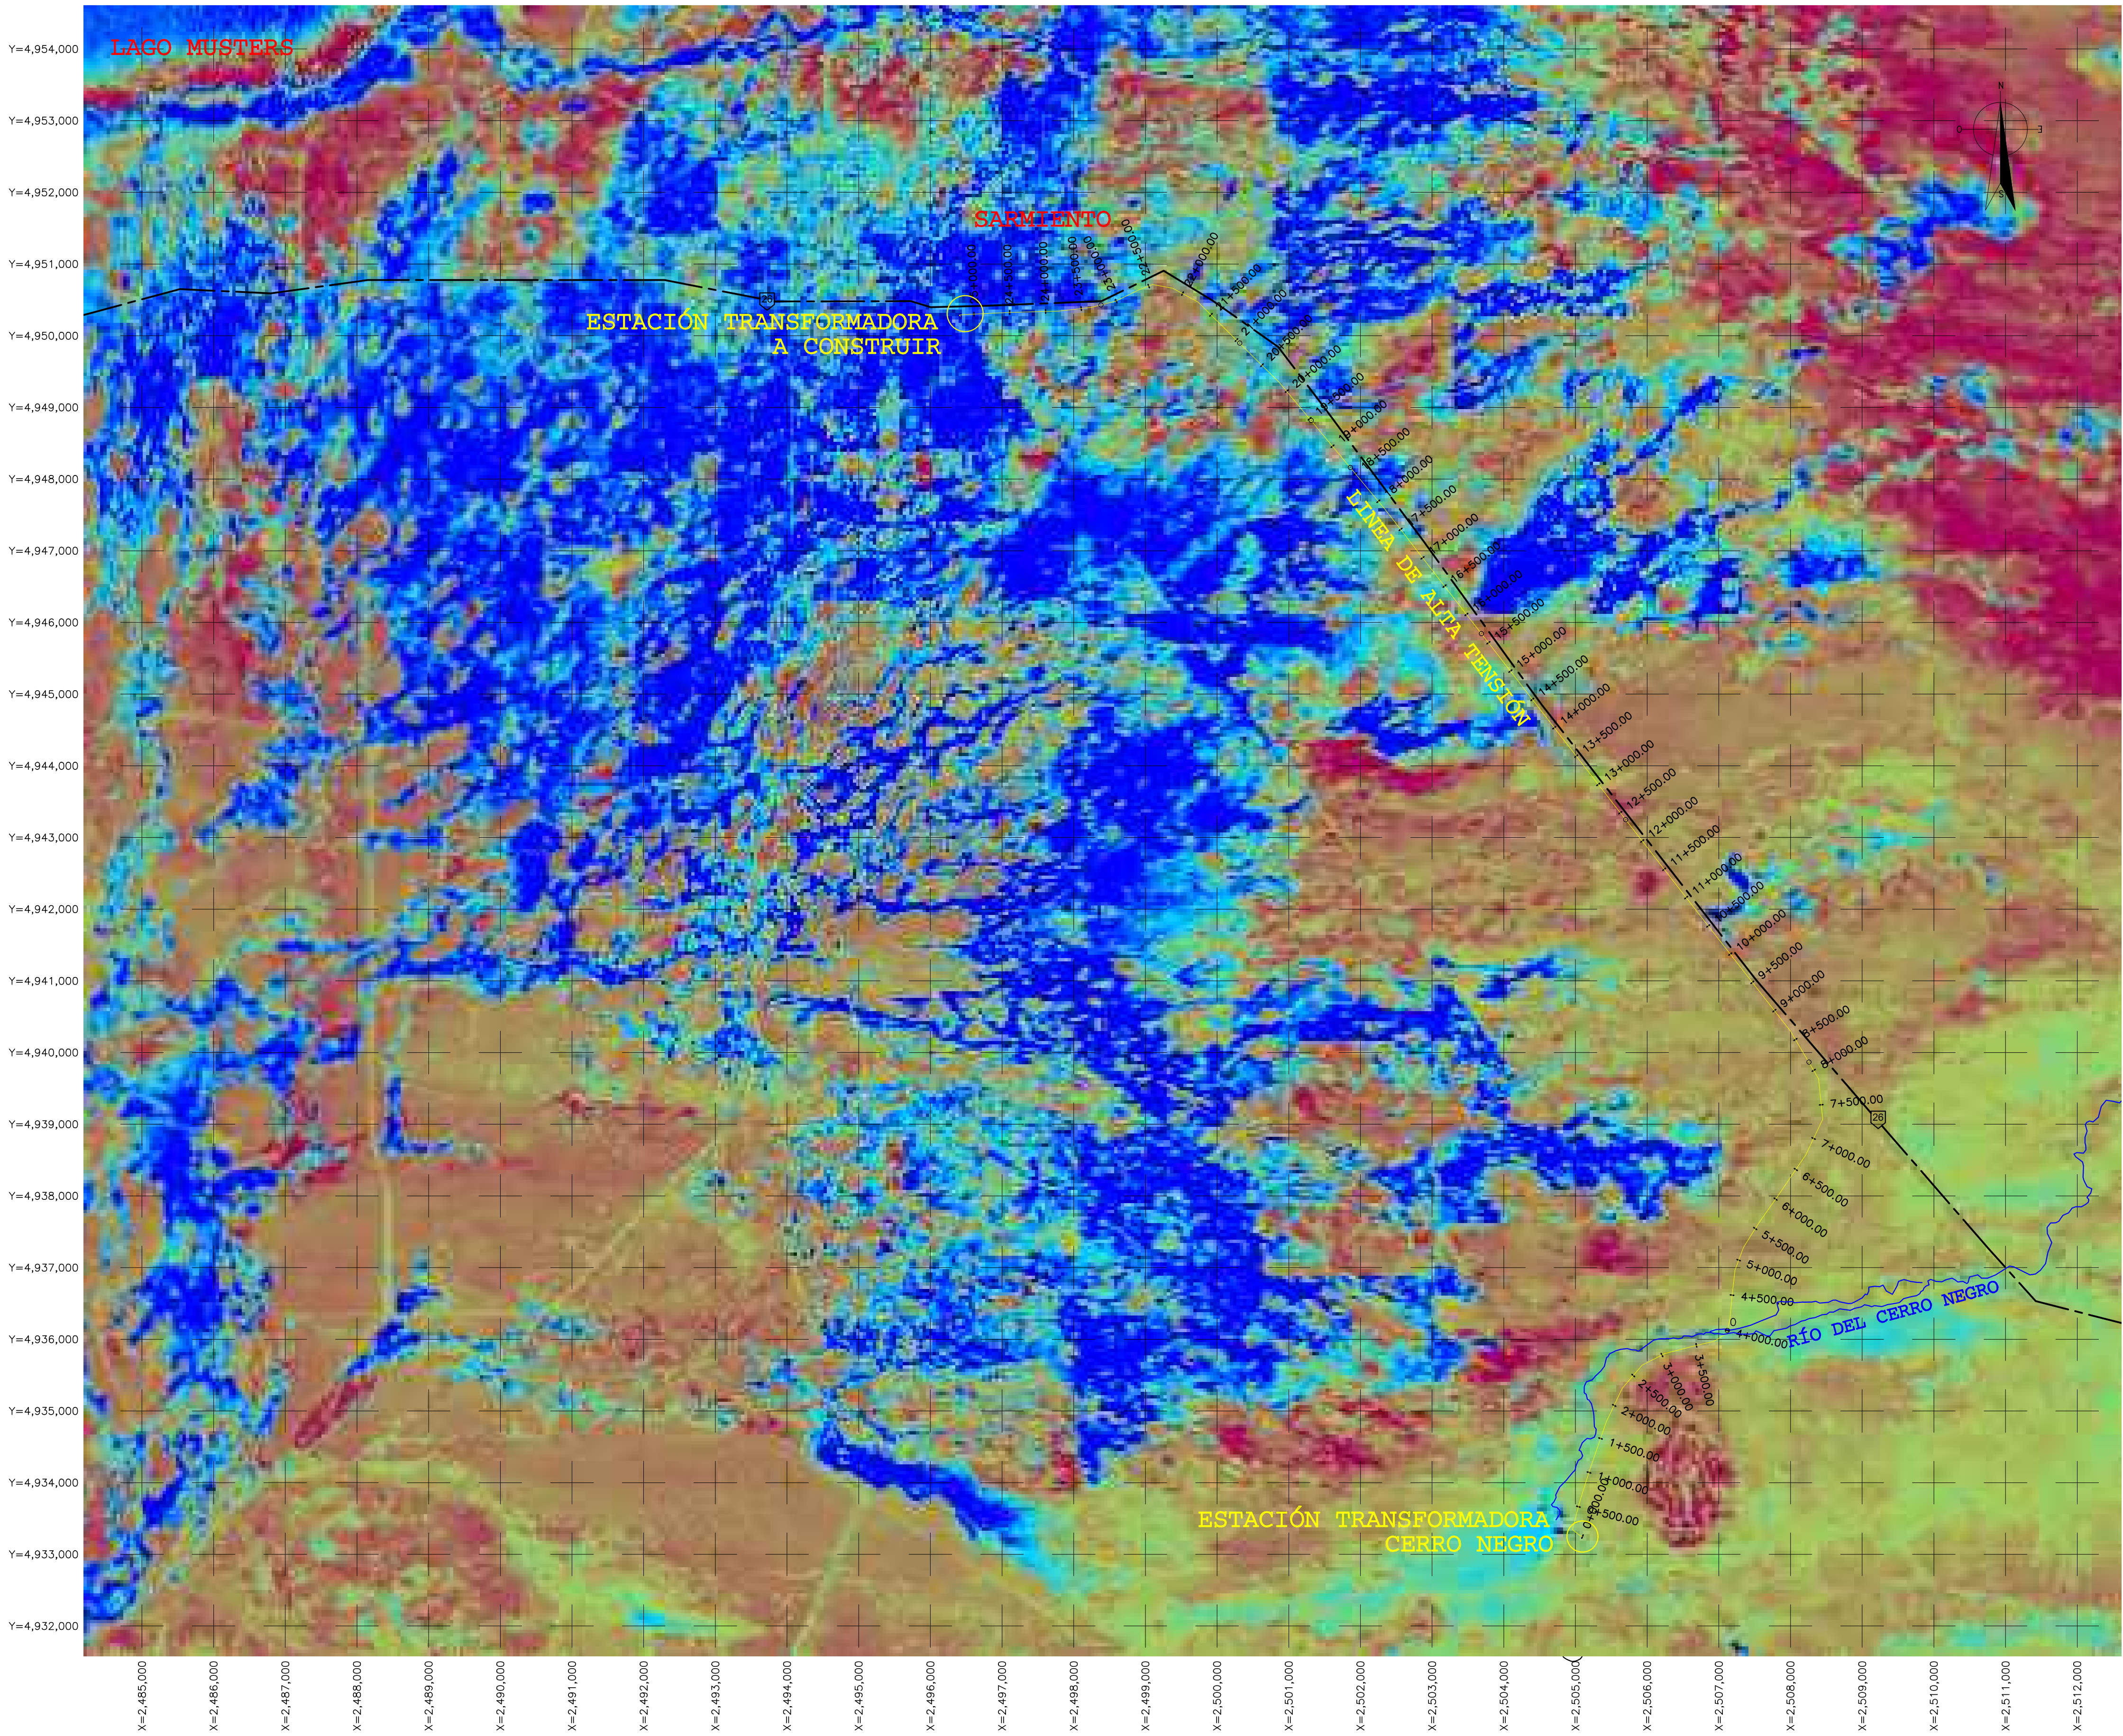


IMAGEN DE LA ZONA DE TRABAJO

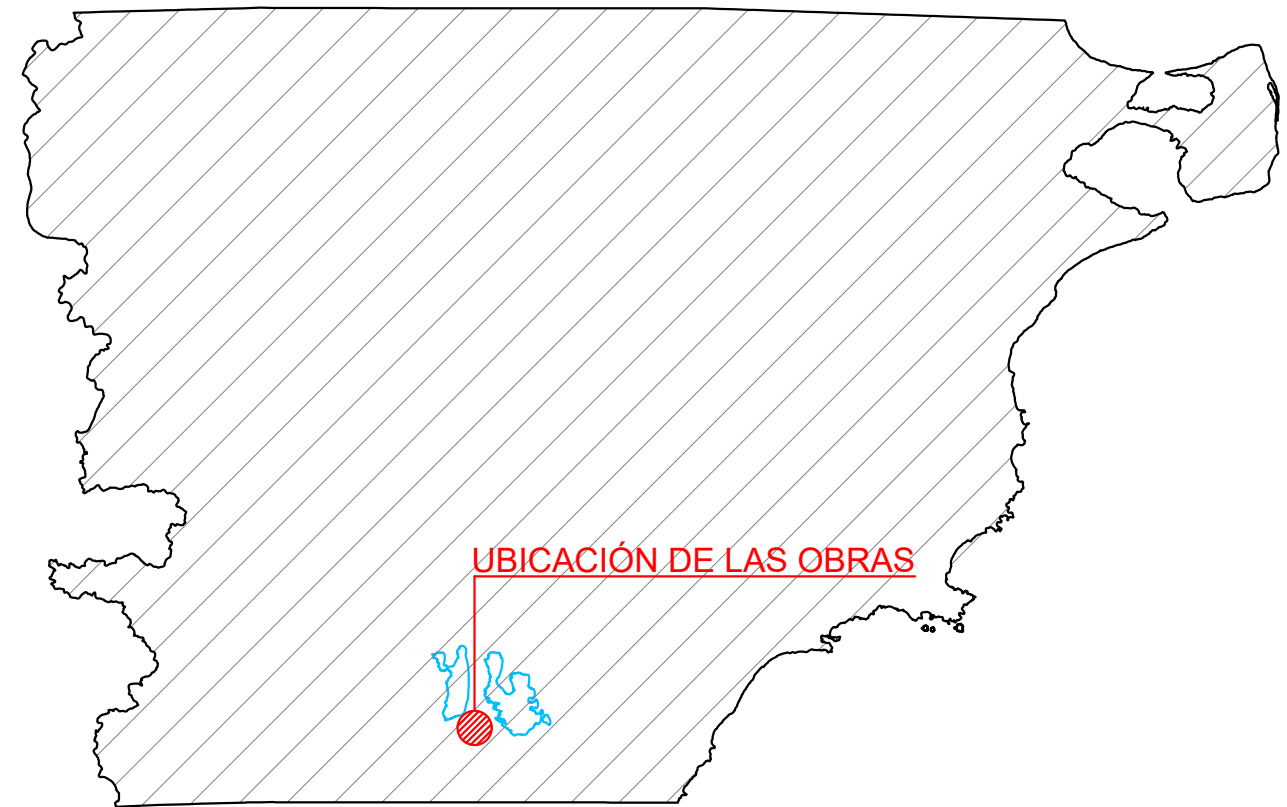

	Color	Clasificación	Interpretación Geotécnica y Riesgo
> 0.8	AZUL INTENSO	Saturación Crítica	Cuerpos de agua activos (Río Senguer) y mallines permanentes. Zona de exclusión para cimentaciones de torres.
0.24			
0.032	AZUL CLARO / CIAN	Humedad Elevada	Paleocauces, zonas de escorrentía activa y bajos endorreicos. Requiere diseño de fundaciones especiales y protección contra erosión.
0	VERDE / AMARILLO	Humedad Moderada	Zonas de transición o suelos limosos con retención de humedad. Se recomienda estudio de suelo (calicatas) para verificar agresividad química (sales).
-0.032			
-0.24	NARANJA / ROJO	Suelo Firme / Seco	Terrazas superiores y meseta de baja permeabilidad. Condición óptima para el emplazamiento de estructuras con fundaciones estándar.
< -0.8			

MAPA DE RIESGO HÍDRICO Y DELIMITACIÓN DE PALEOCAUCES

LUGAR: SARMIENTO

OBRA: LINEA AÉREA ALTA TENSIÓN 132 kV CERRO NEGRO – SARMIENTO

PROYECTO: EJECUCIÓN SISTEMA INTERCONECTADO ELÉCTRICO PROVINCIAL

OBSERVACIONES
ESCALA 1:50.000
Gauss Kruger
Zona 2
WGS84
Datos: Sentinel-2 L2A (Reflectancia de superficie)

PÉREZ MARDONE GUILLERMO
INGENIERO CIVIL
MP 2174