


MUNICIPALIDAD DE TRELEW
CERTIFICADO DE AMOJONAMIENTO

Propietario: GONZALEZ JUAN Y BERON ESTEBAN SRL

Domicilio: HEROES DE MALVINAS 2530

Circunscripcion: 5 Sector: 1 Macizo: 40 Parcela: 10
Nro Padron: 25.132 Superficie: 1600.00m²

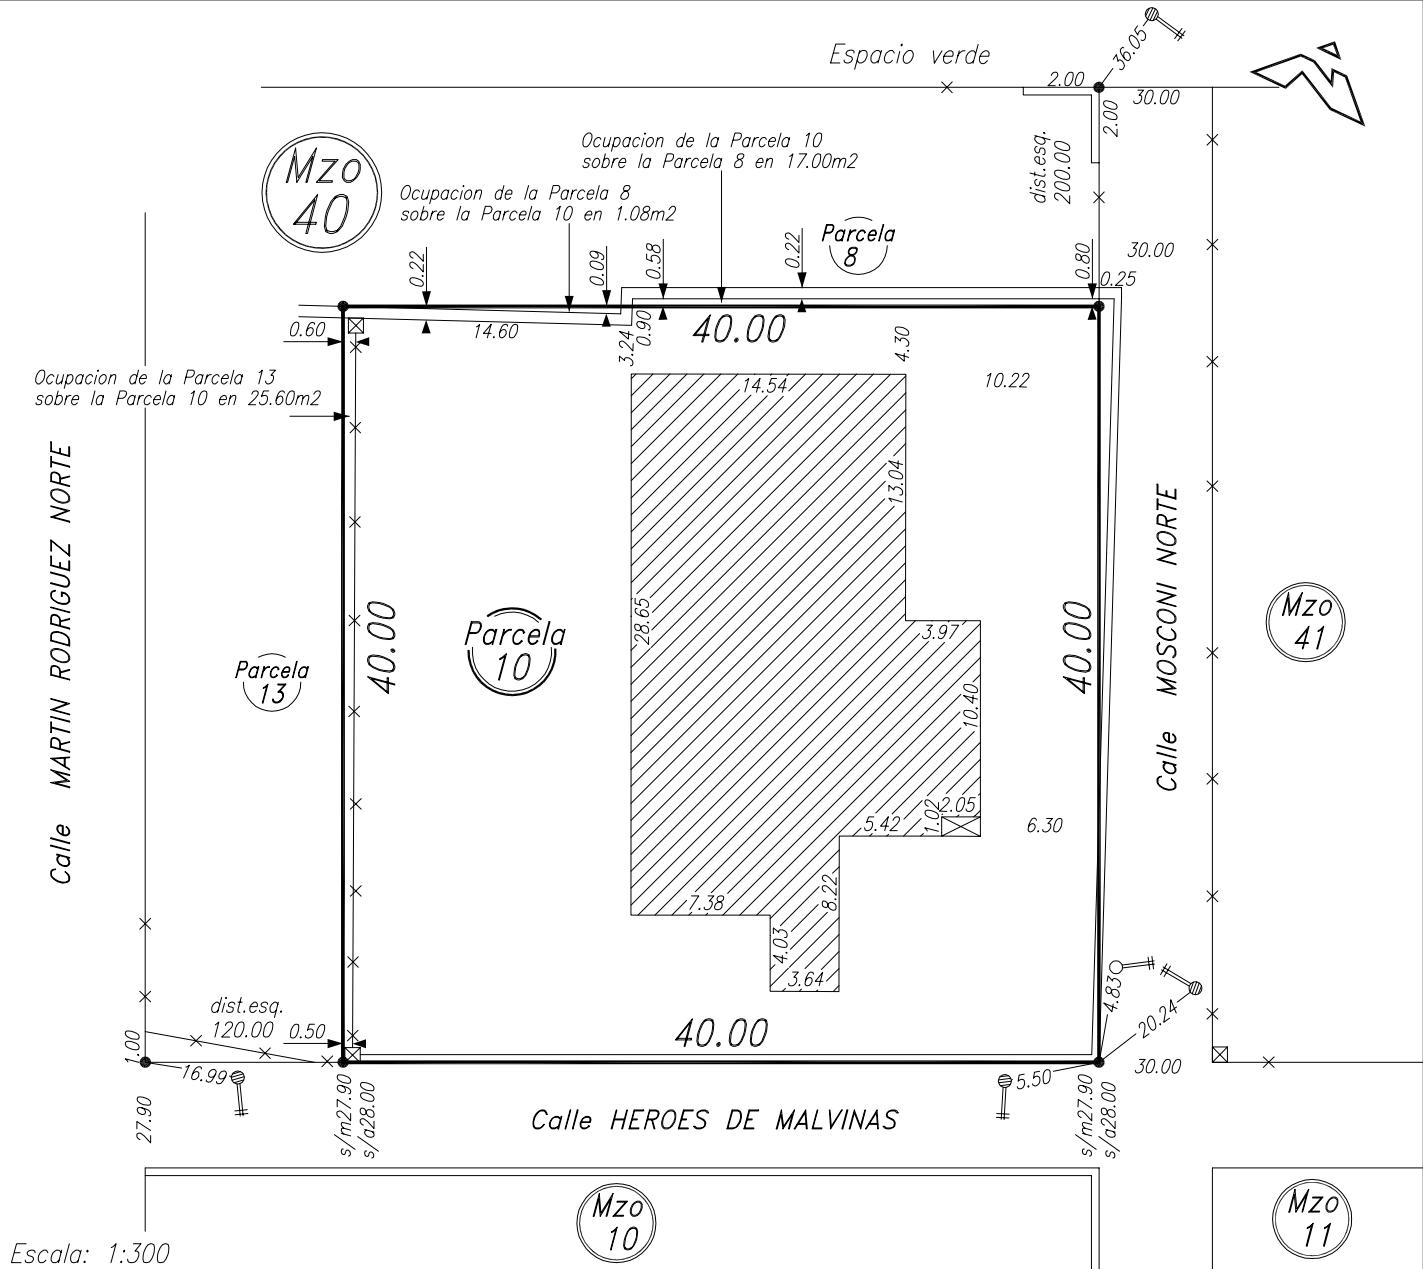

NOTAS y REFERENCIAS


*Las medidas lineales estan expresadas en metros

*Los angulos no indicados son rectos

*Los mojones de esquina que no estan balizados se debe a la falta de referencias o accesibilidad al mismo.

*Los muros, anchos de calle y distancias a esquina estan fuera de escala.

- Mojón de hierro de Ø10mm o marca de pintura colocada

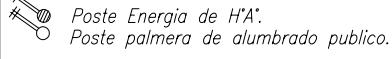

* Alambrado existente

Poste de alambrado olimpico

Construcción de mampostería



*Antecedente P-684-94

Emiliano Vázquez
Agrimensor

*Matr. Prof. Nro: 229 – Insc. Cat. Prov. Nro: 368
Dom: Galina 120 – TRELEW*

En el dia 15/10/24 he realizado el presente certificado de amojonamiento.