


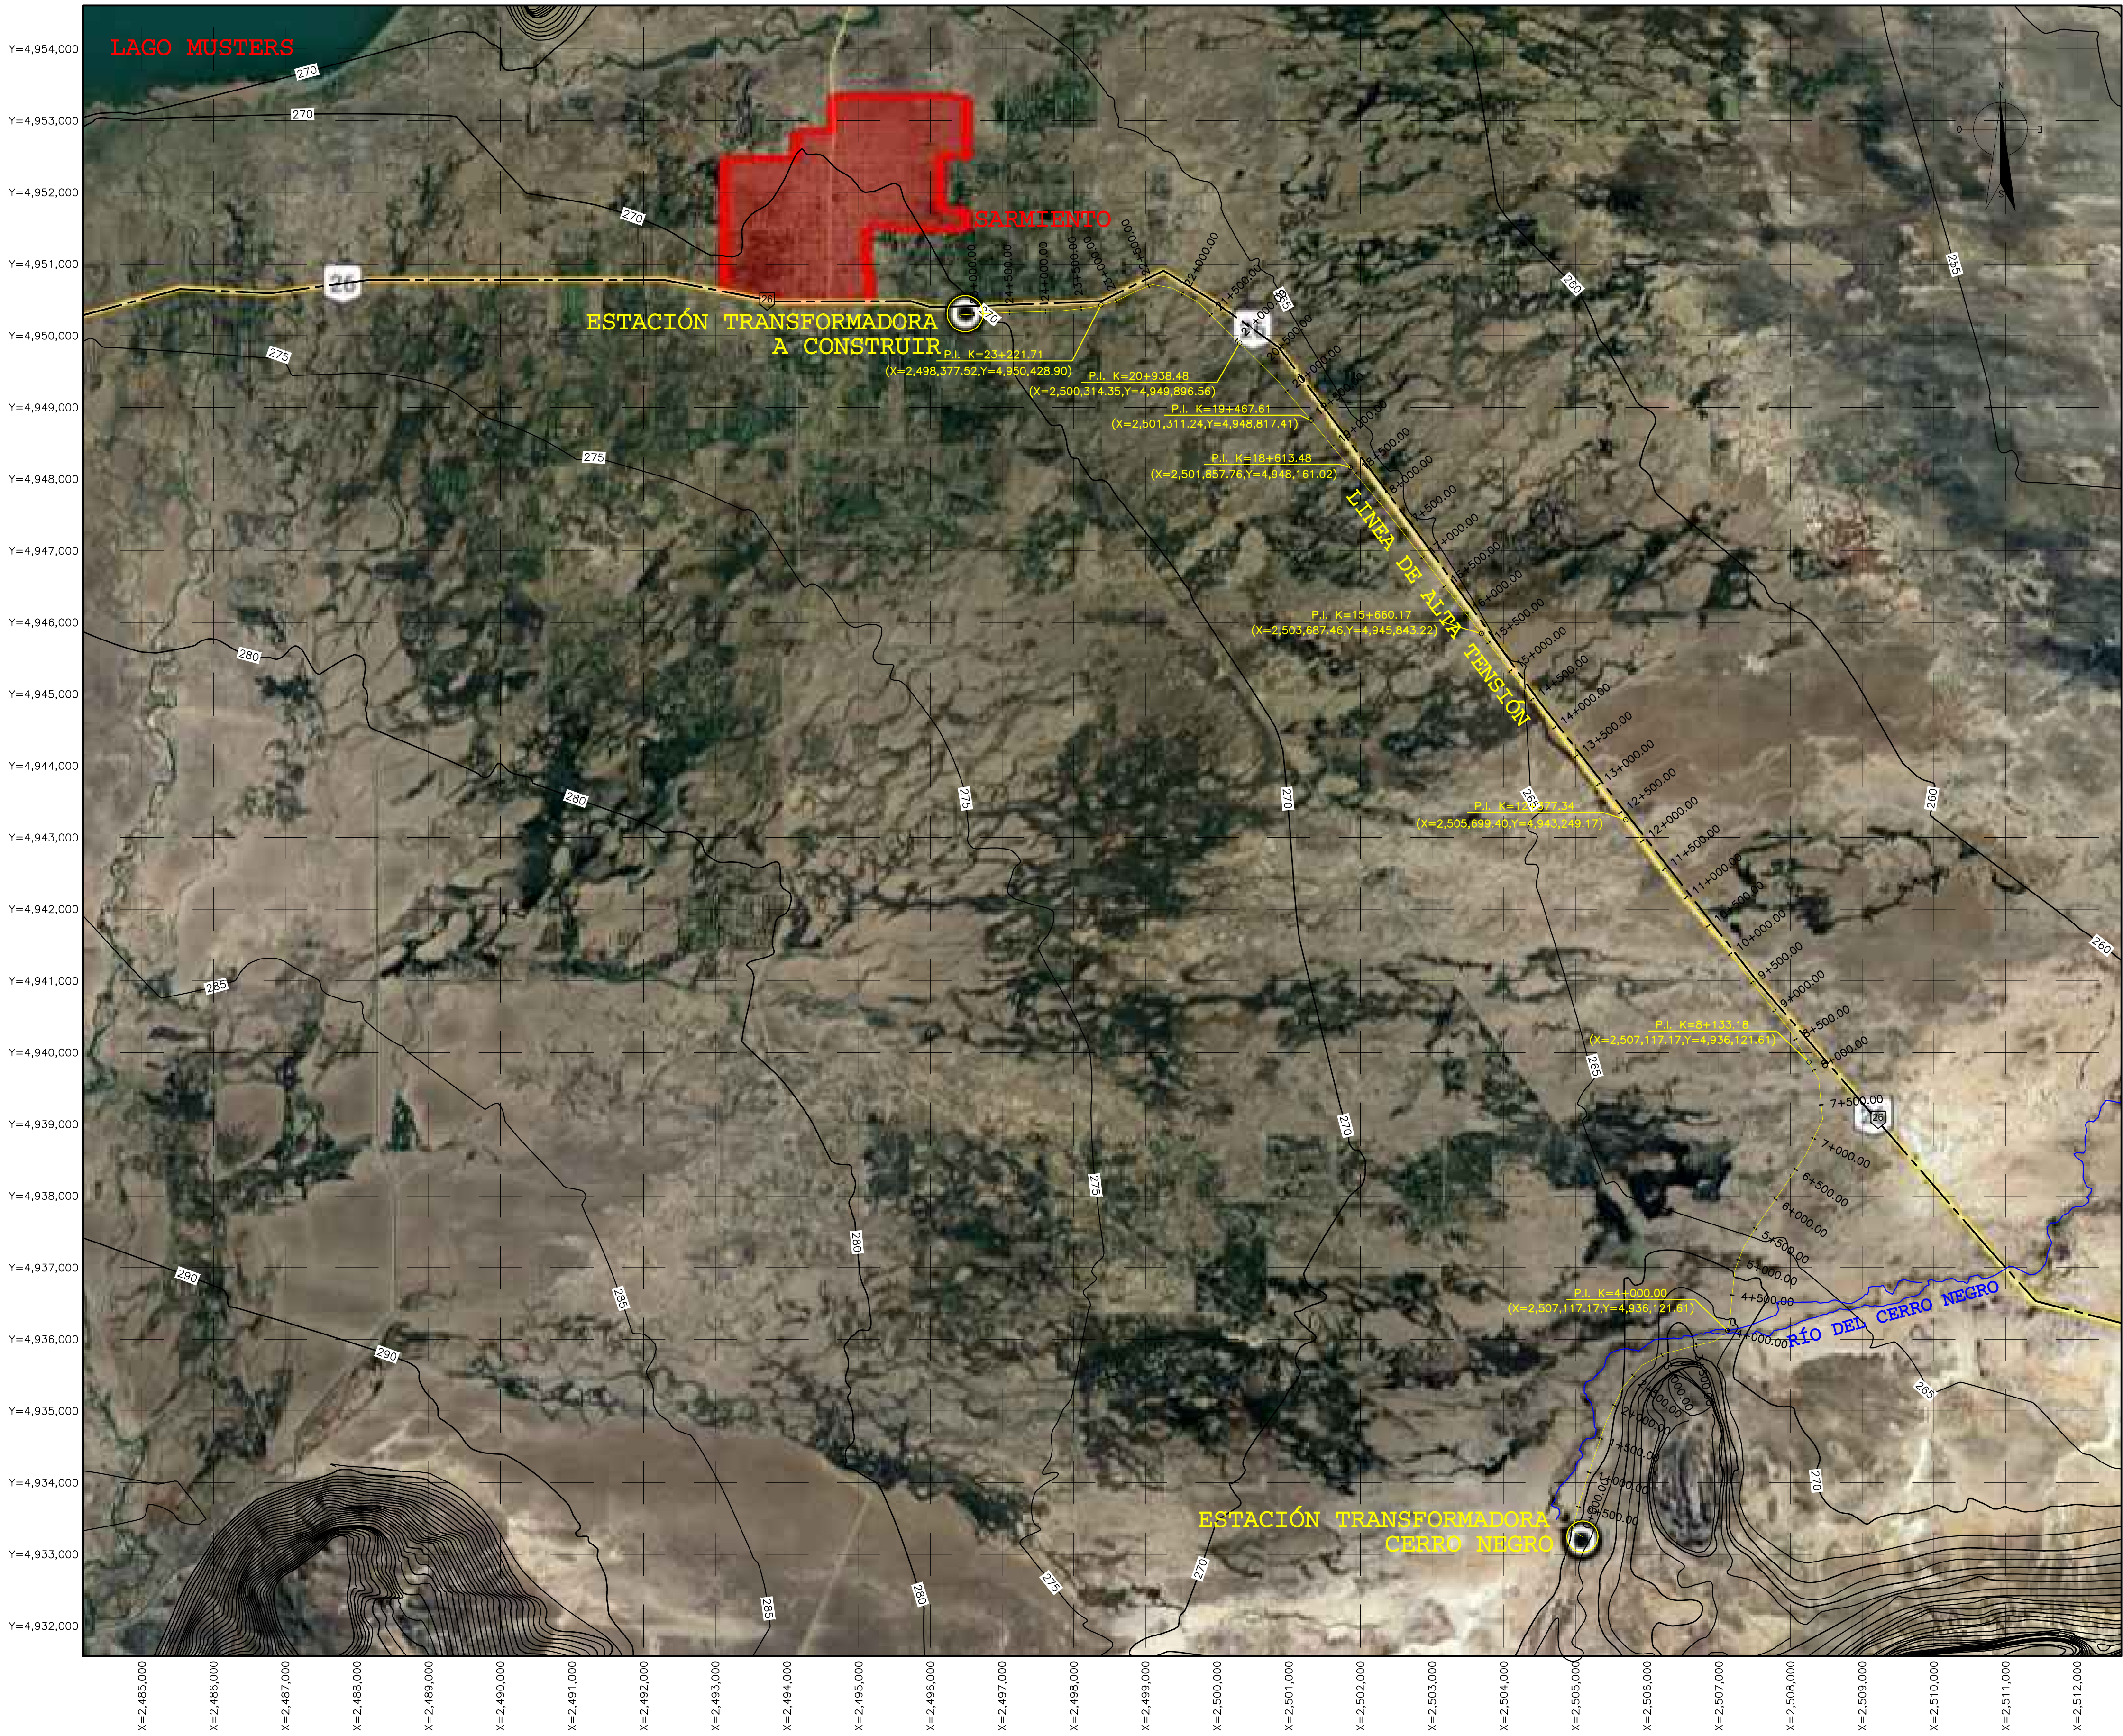


IMAGEN DE LA ZONA DE TRABAJO

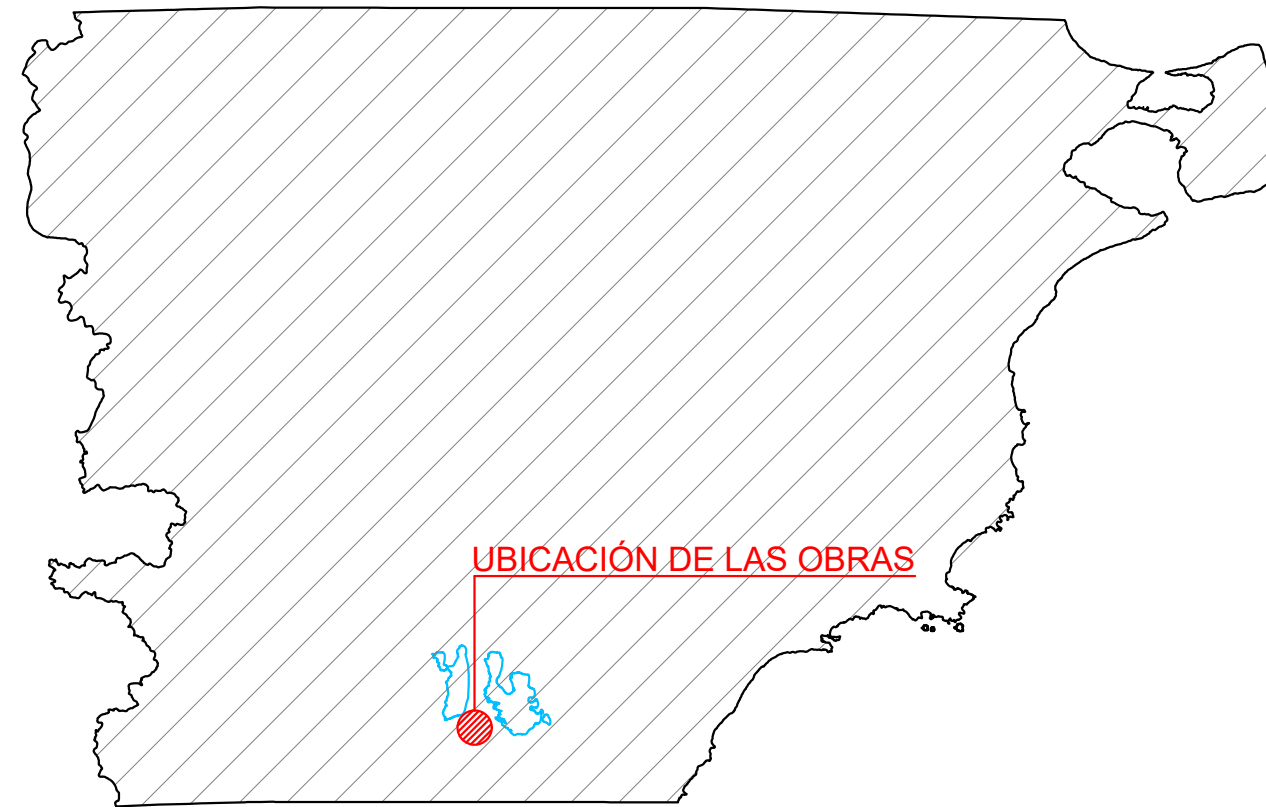

UBICACIÓN y CURVAS DE NIVEL

LUGAR: SARMIENTO

OBRA: LÍNEA AÉREA ALTA TENSIÓN 132 kV CERRO NEGRO – SARMIENTO

PROYECTO: EJECUCIÓN SISTEMA INTERCONECTADO ELÉCTRICO PROVINCIAL

OBSERVACIONES

ESCALA 1:50.000

Gauss Kruger

Zona 2

WGS84

PÉREZ MARDONE GUILLERMO
INGENIERO CIVIL
MP 2174

Coinpat CONSULTORA AMBIENTAL
PATAGÓNICA S.A.S.