


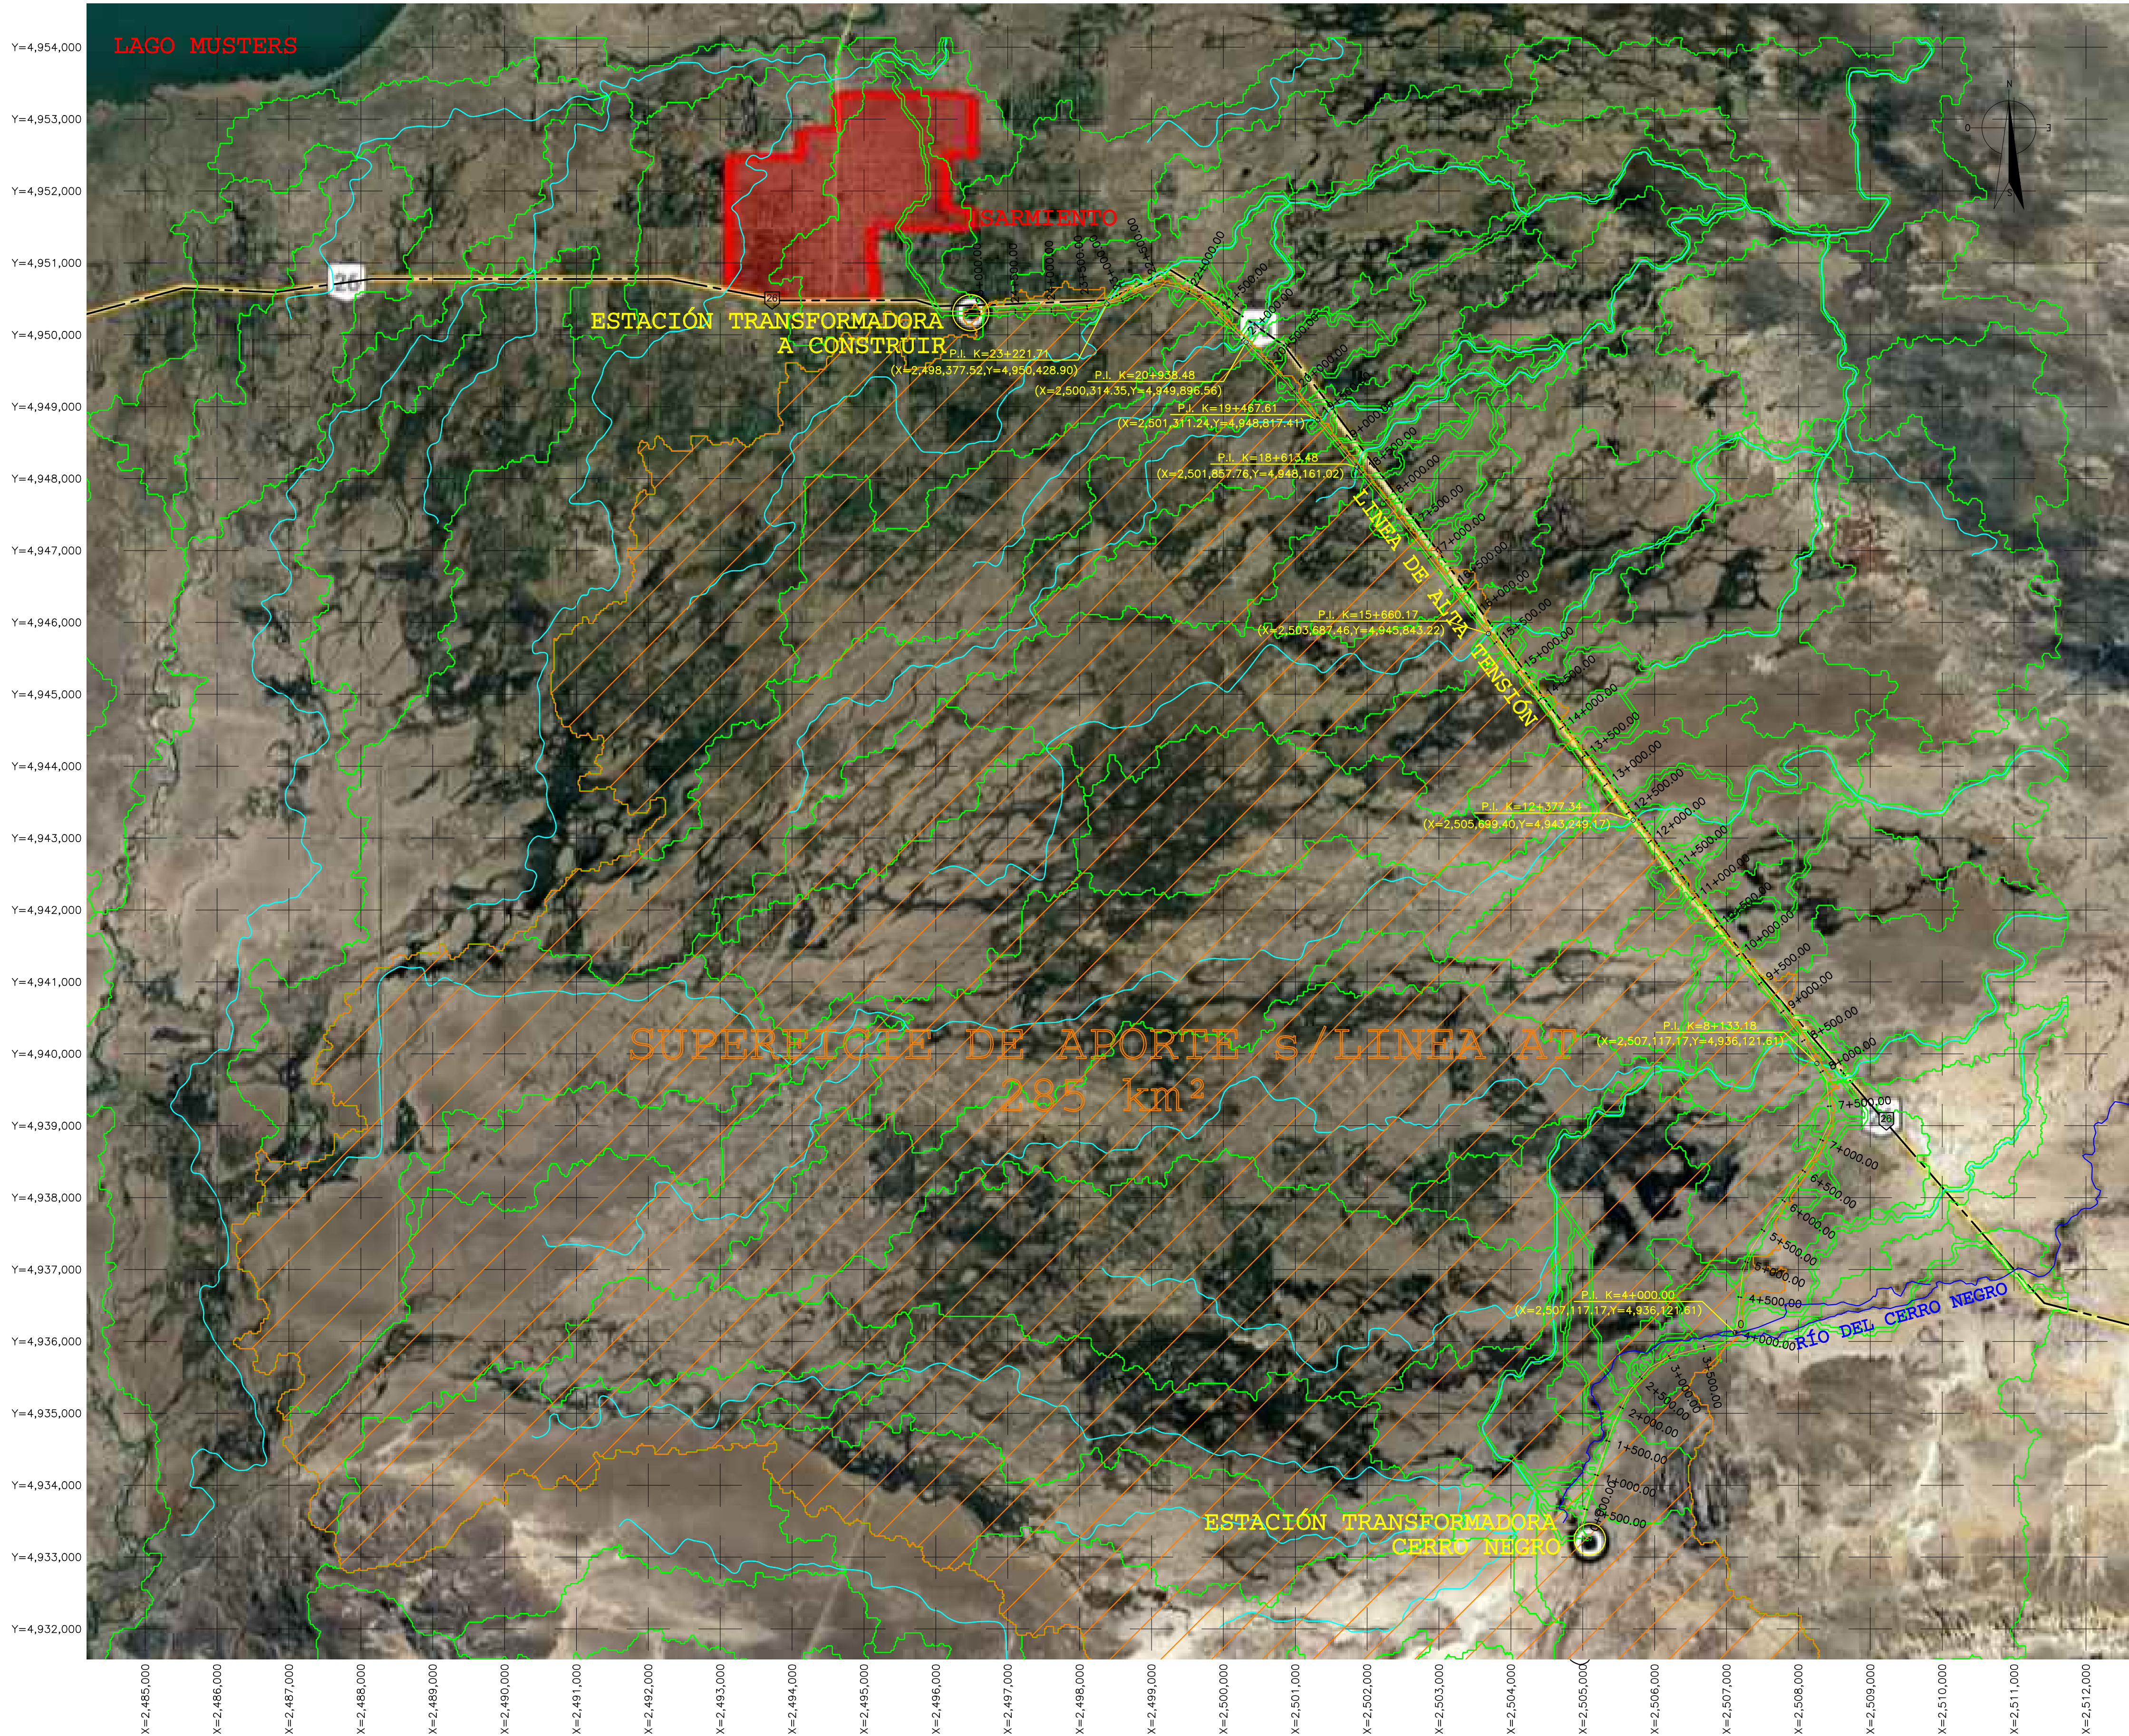


IMAGEN DE LA ZONA DE TRABAJO

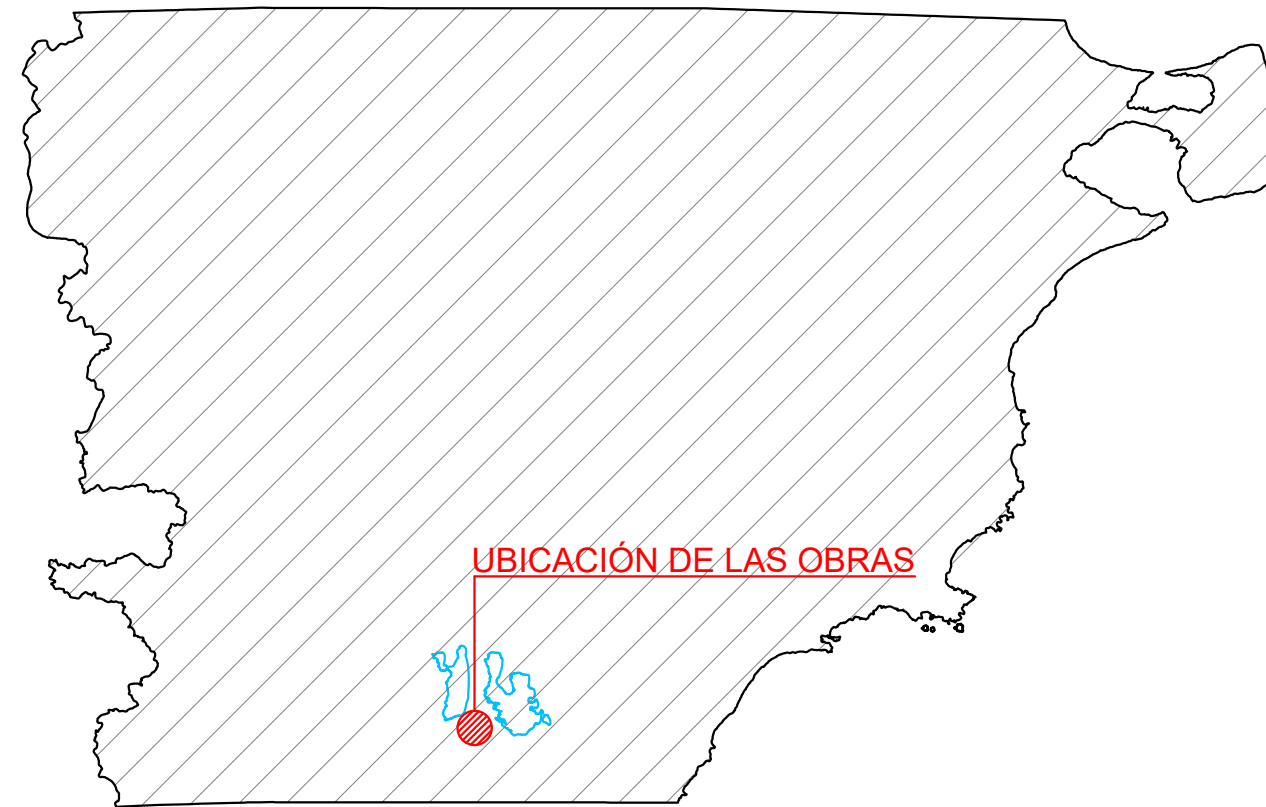

REFERENCIAS

- Cuenca de aporte
- Limites de cuencas
- Cauces estacionales
- Linea de Alta Tensión 132 kV

CUENCAS HIDROGRÁFICAS Y CAUCES DE ABORTE

LUGAR: SARMIENTO

OBRA: LINEA AÉREA ALTA TENSION 132 kV CERRO NEGRO – SARMIENTO

PROYECTO: EJECUCIÓN SISTEMA INTERCONECTADO ELÉCTRICO PROVINCIAL

OBSERVACIONES

ESCALA 1:50.000

Gauss Kruger

Zona 2

WGS84

PÉREZ MARDONE GUILLERMO

INGENIERO CIVIL

MP 2174

Coinpat CONSULTORA AMBIENTAL PATAGONIA S.A.S.