

Perfil Longitudinal
ESCALA HORIZONTAL 1 : 40.000
ESCALA VERTICAL 1 : 4.000


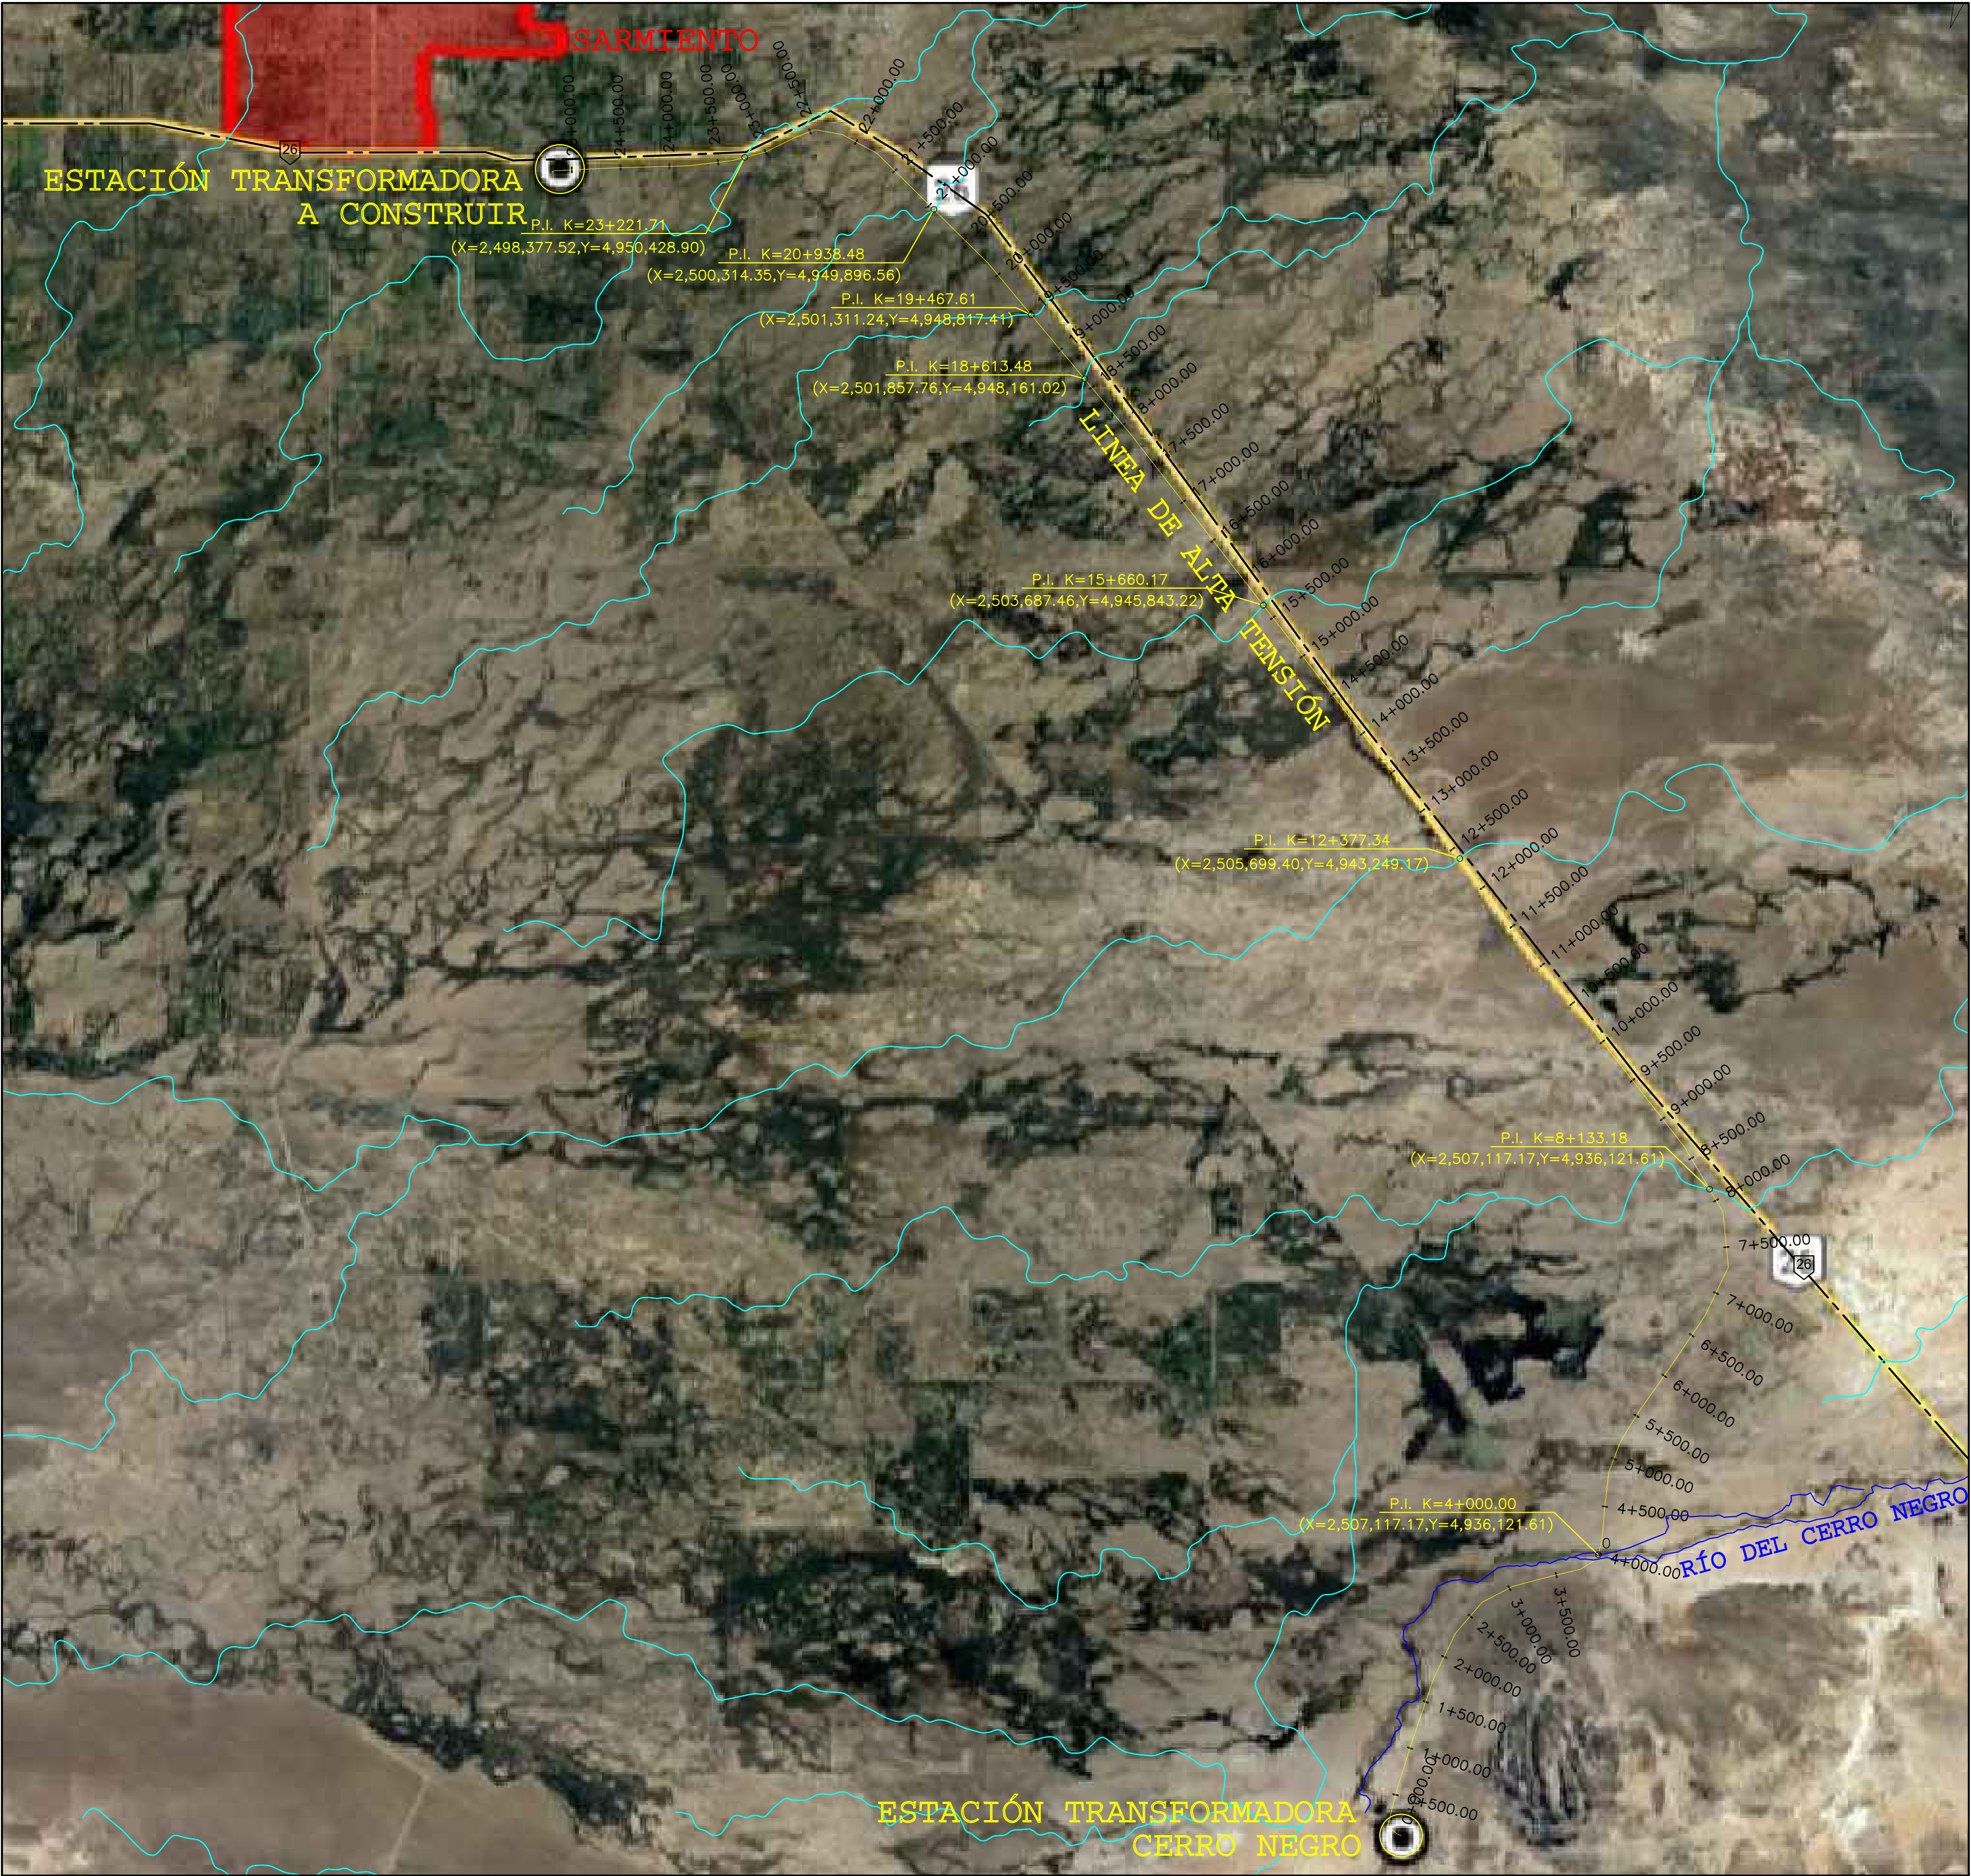


IMAGEN DE LA ZONA DE TRABAJO

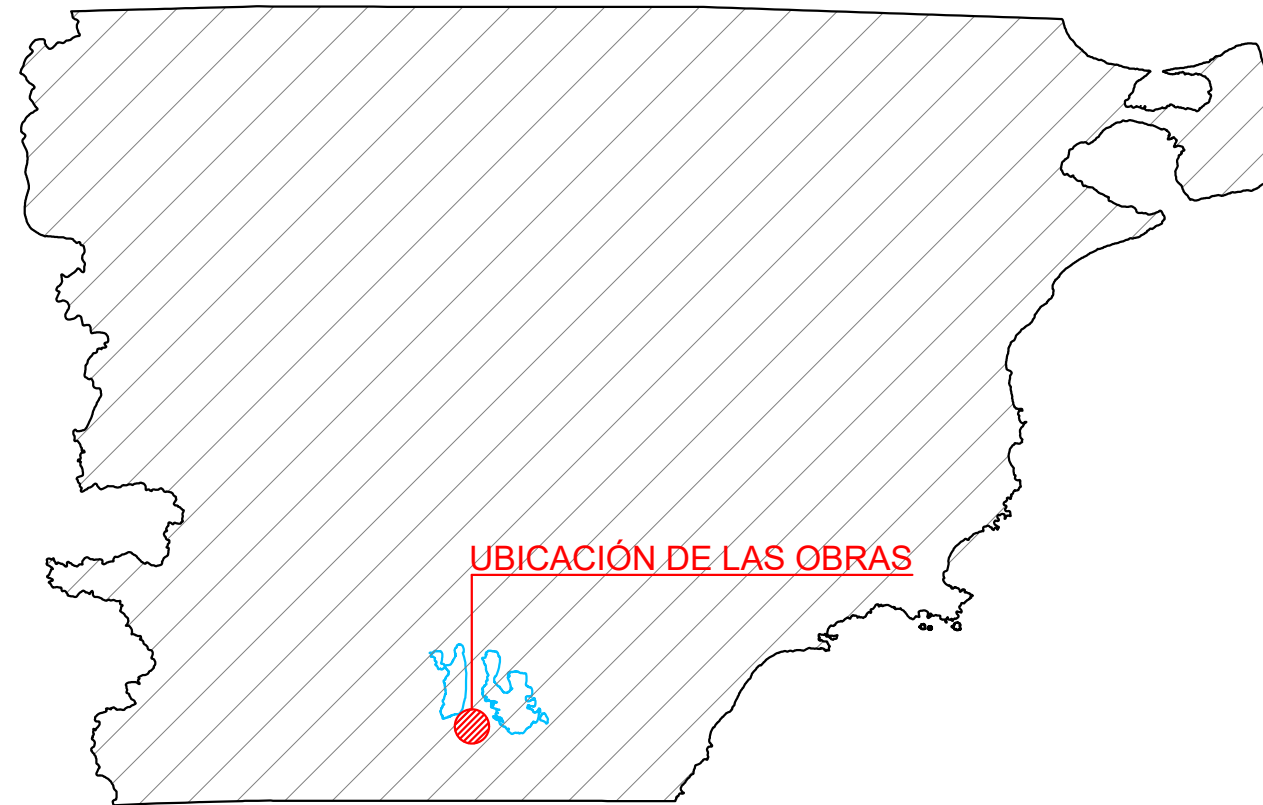

PERFIL LONGITUDINAL y PUNTOS DE INTERSECCIÓN CON CAUCES

LUGAR: SARMIENTO
OBRA: LÍNEA AÉREA ALTA TENSIÓN 132 kV CERRO NEGRO – SARMIENTO
PROYECTO: EJECUCIÓN SISTEMA INTERCONECTADO ELÉCTRICO PROVINCIAL

OBSERVACIONES
ESCALA 1:40.000
Gauss Kruger
Zona 2
WGS84

PÉREZ MARDONE GUILLERMO
INGENIERO CIVIL
MP 2174